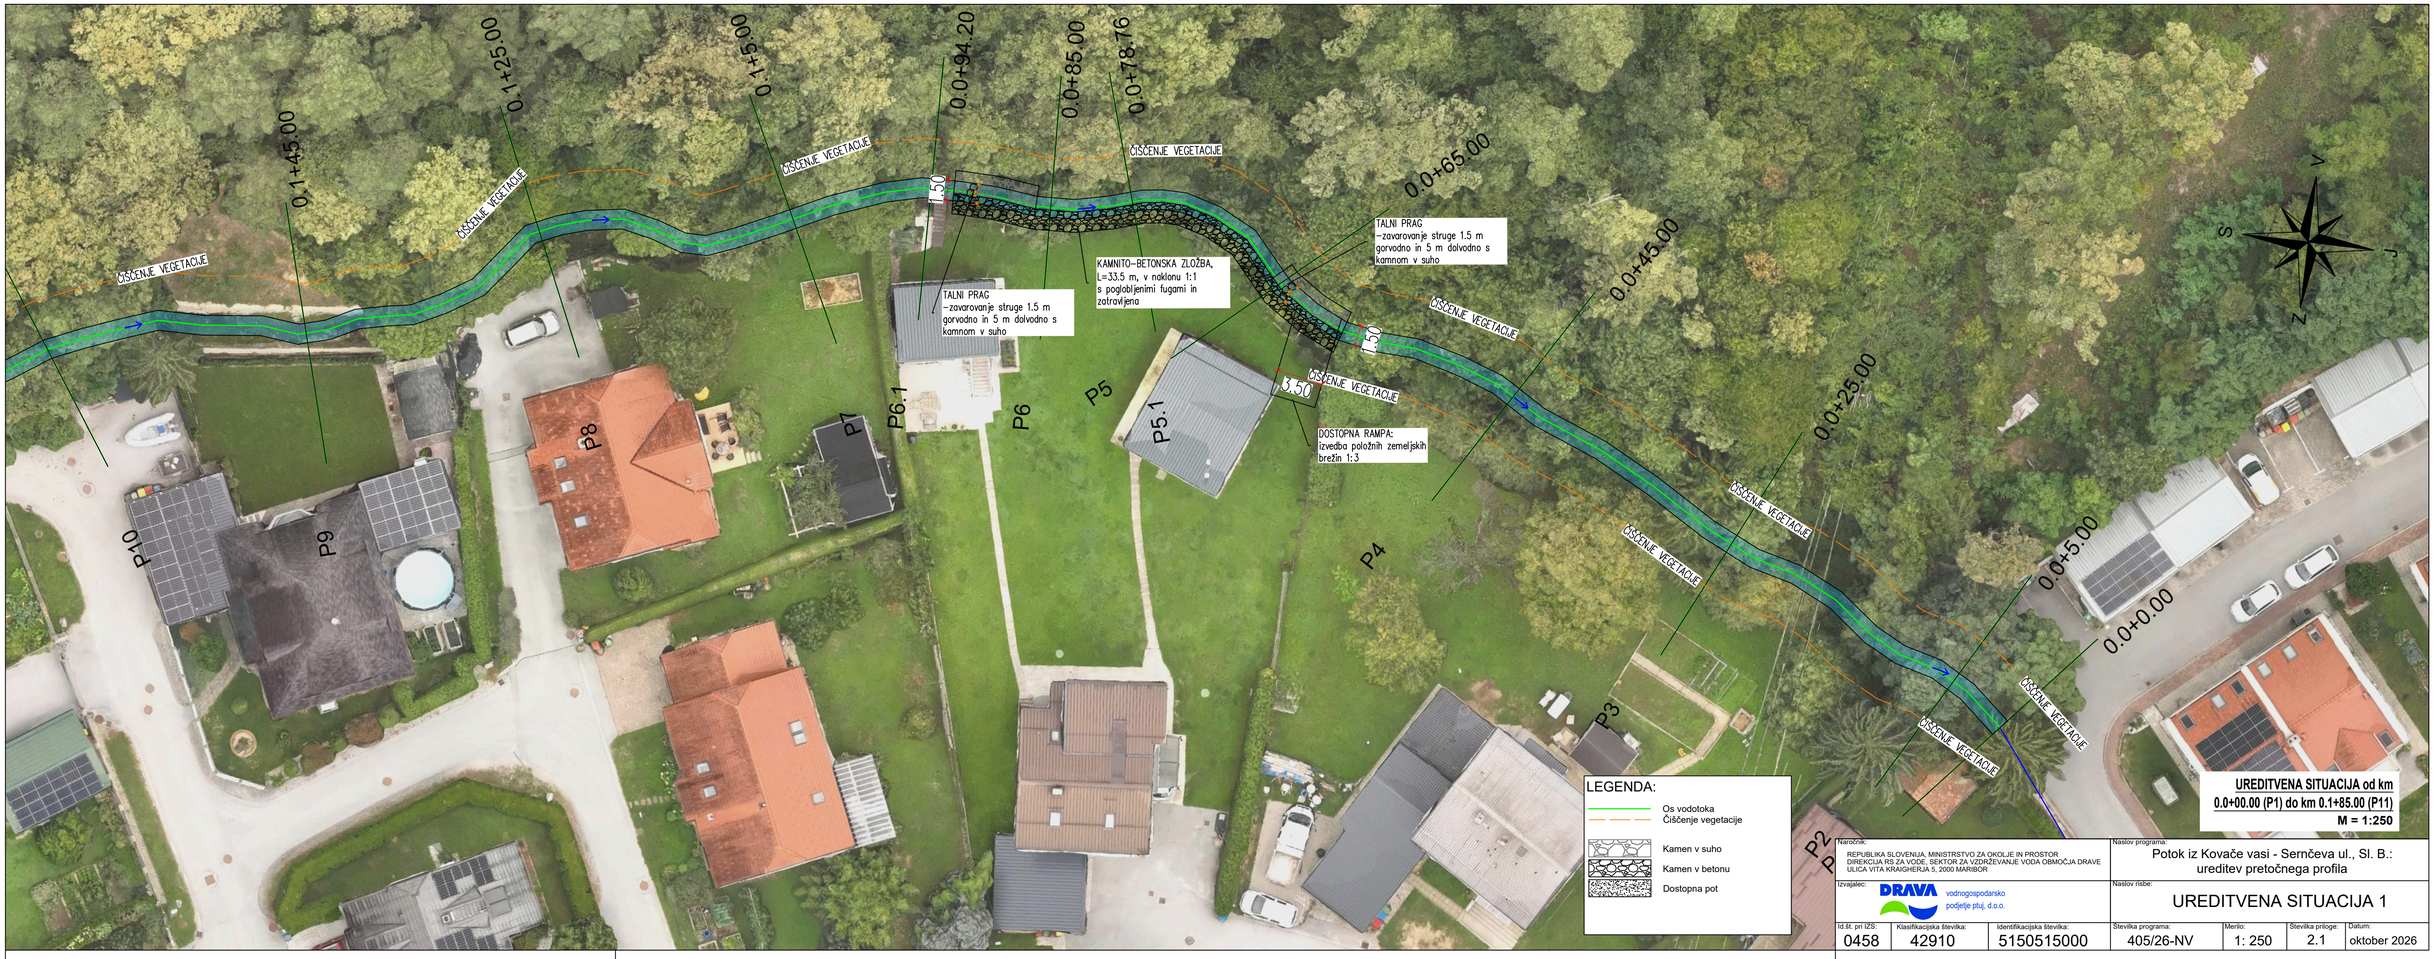


UREDITVENA SITUACIJA od km 0.0+00.00 (P1) do km 0.1+85.00 (P11)
M = 1:250

Naročnik:	REPUBLIKA SLOVENIJA, MINISTRSTVO ZA OKOLJE IN PROSTOR DIREKCIJA RS ZA VODE, SEKTOR ZA VZDRŽEVANJE VODA OBMOČJA DRAVE ULICA VITA KRAIGHERJA 5, 2000 MARIBOR
Izvajalec:	DRAVA vodnogospodarsko podjetje ptuj, d.o.o.
Naslov programa:	Potok iz Kovače vasi - Sernčeva ul., Sl. B.: ureditev pretočnega profila
Naslov risbe:	UREDITVENA SITUACIJA 1

Id.št. pri IZS:	Klasifikacijska številka:	Identifikacijska številka:	Številka programa:	Merilo:	Številka priloge:	Datum:
0458	42910	5150515000	405/26-NV	1: 250	2.1	oktober 2026