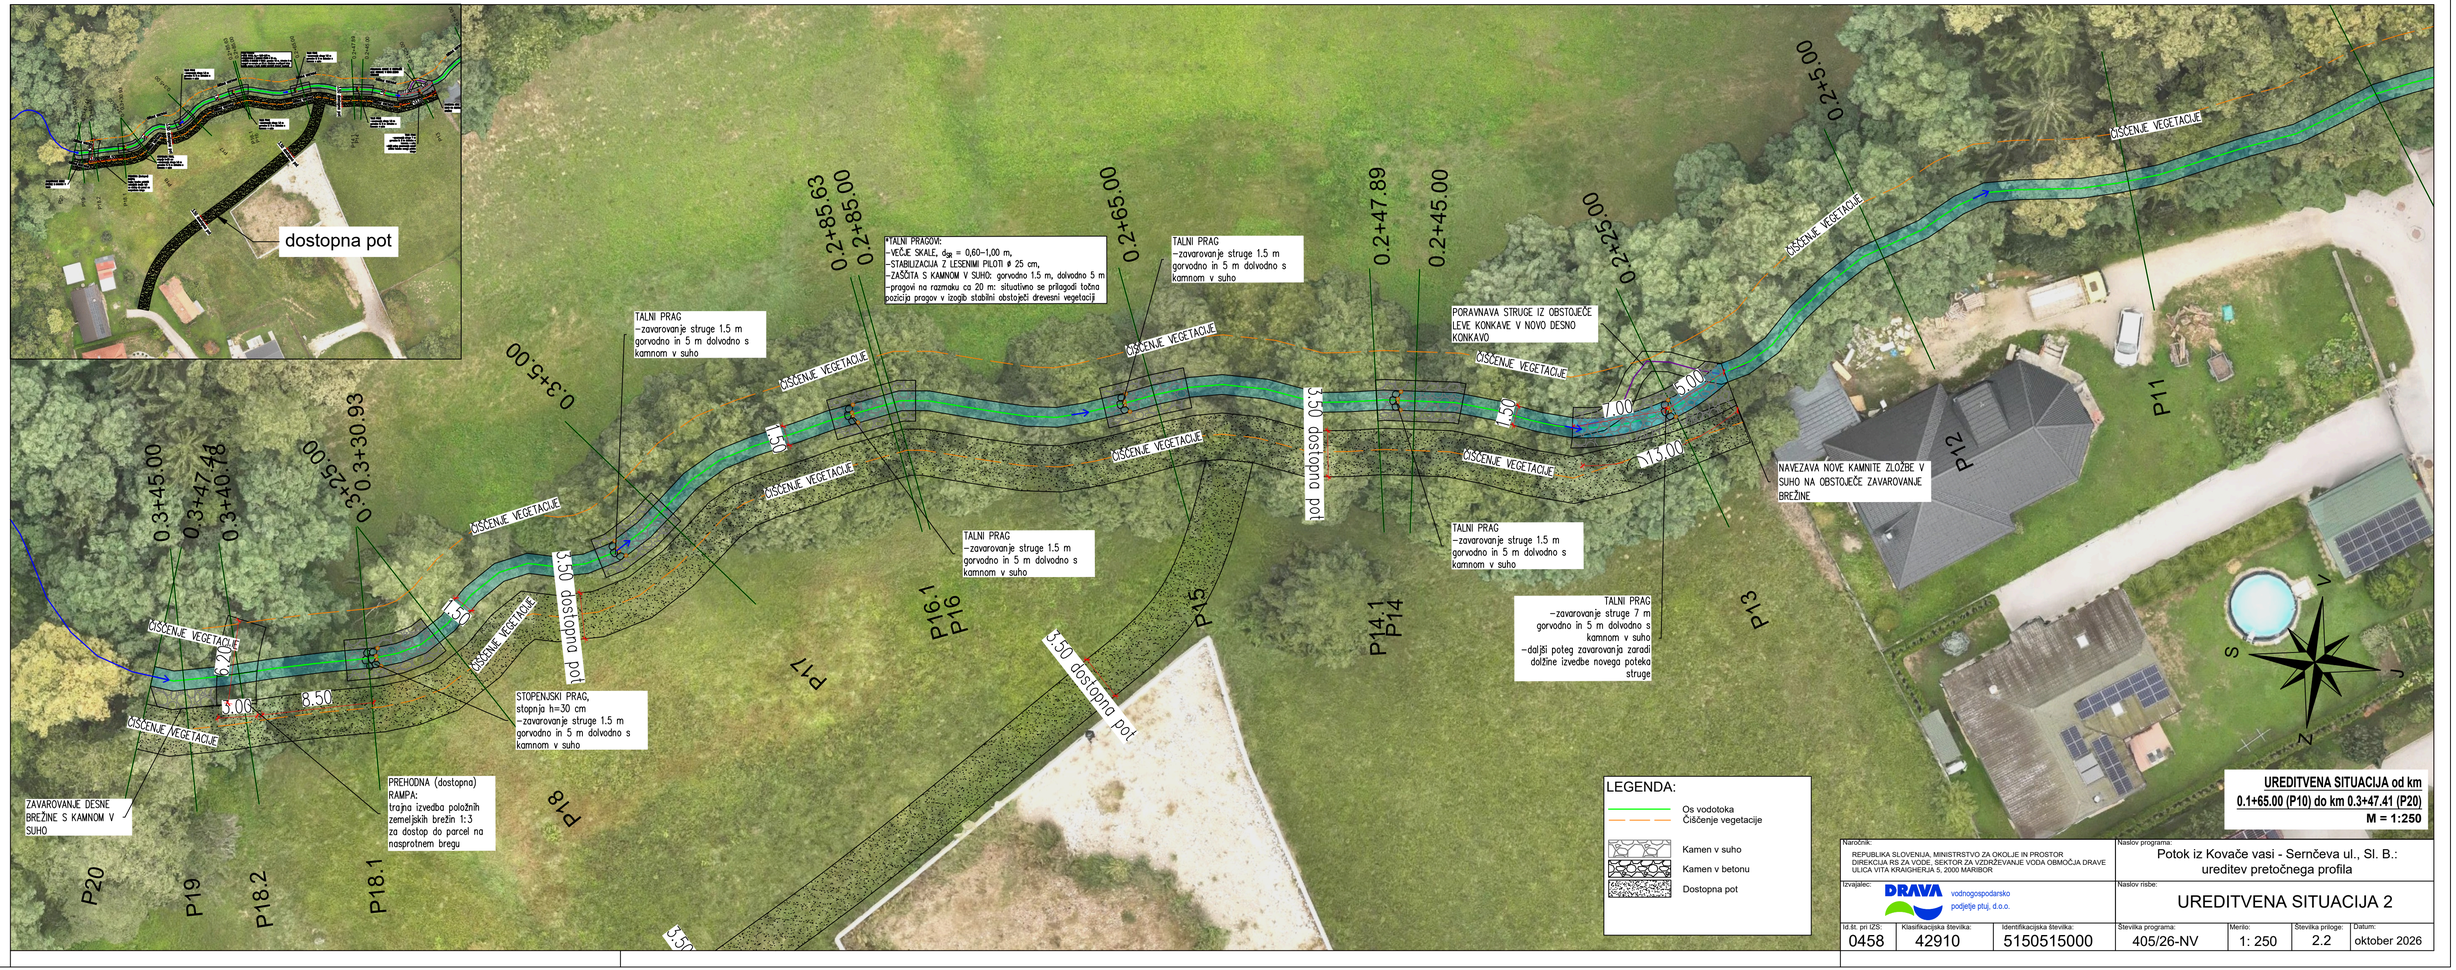


UREDITVENA SITUACIJA od km 0.1+65.00 (P10) do km 0.3+47.41 (P20)
M = 1:250

Naročnik: REPUBLIKA SLOVENIJA, MINISTRSTVO ZA OKOLJE IN PROSTOR DIREKCIJA RS ZA VODE, SEKTOR ZA VZDRŽEVANJE VODA OBMOČJA DRAVE ULICA VITA KRAIGHERJA 5, 2000 MARIBOR	Naslov programa: Potok iz Kovače vasi - Sernčeva ul., Sl. B.: ureditev pretočnega profila
Izvajalec: DRAVA vodnogospodarsko podjetje ptuj, d.o.o.	Naslov risbe: UREDITVENA SITUACIJA 2

Id.št. pri IZS:	Klasifikacijska številka:	Identifikacijska številka:	Številka programa:	Merilo:	Številka priloge:	Datum:
0458	42910	5150515000	405/26-NV	1: 250	2.2	oktober 2026