


7. IZHODIŠČA ZA PRIPRAVO OSNUTKA GRAFIČNEGA DELA OPPN

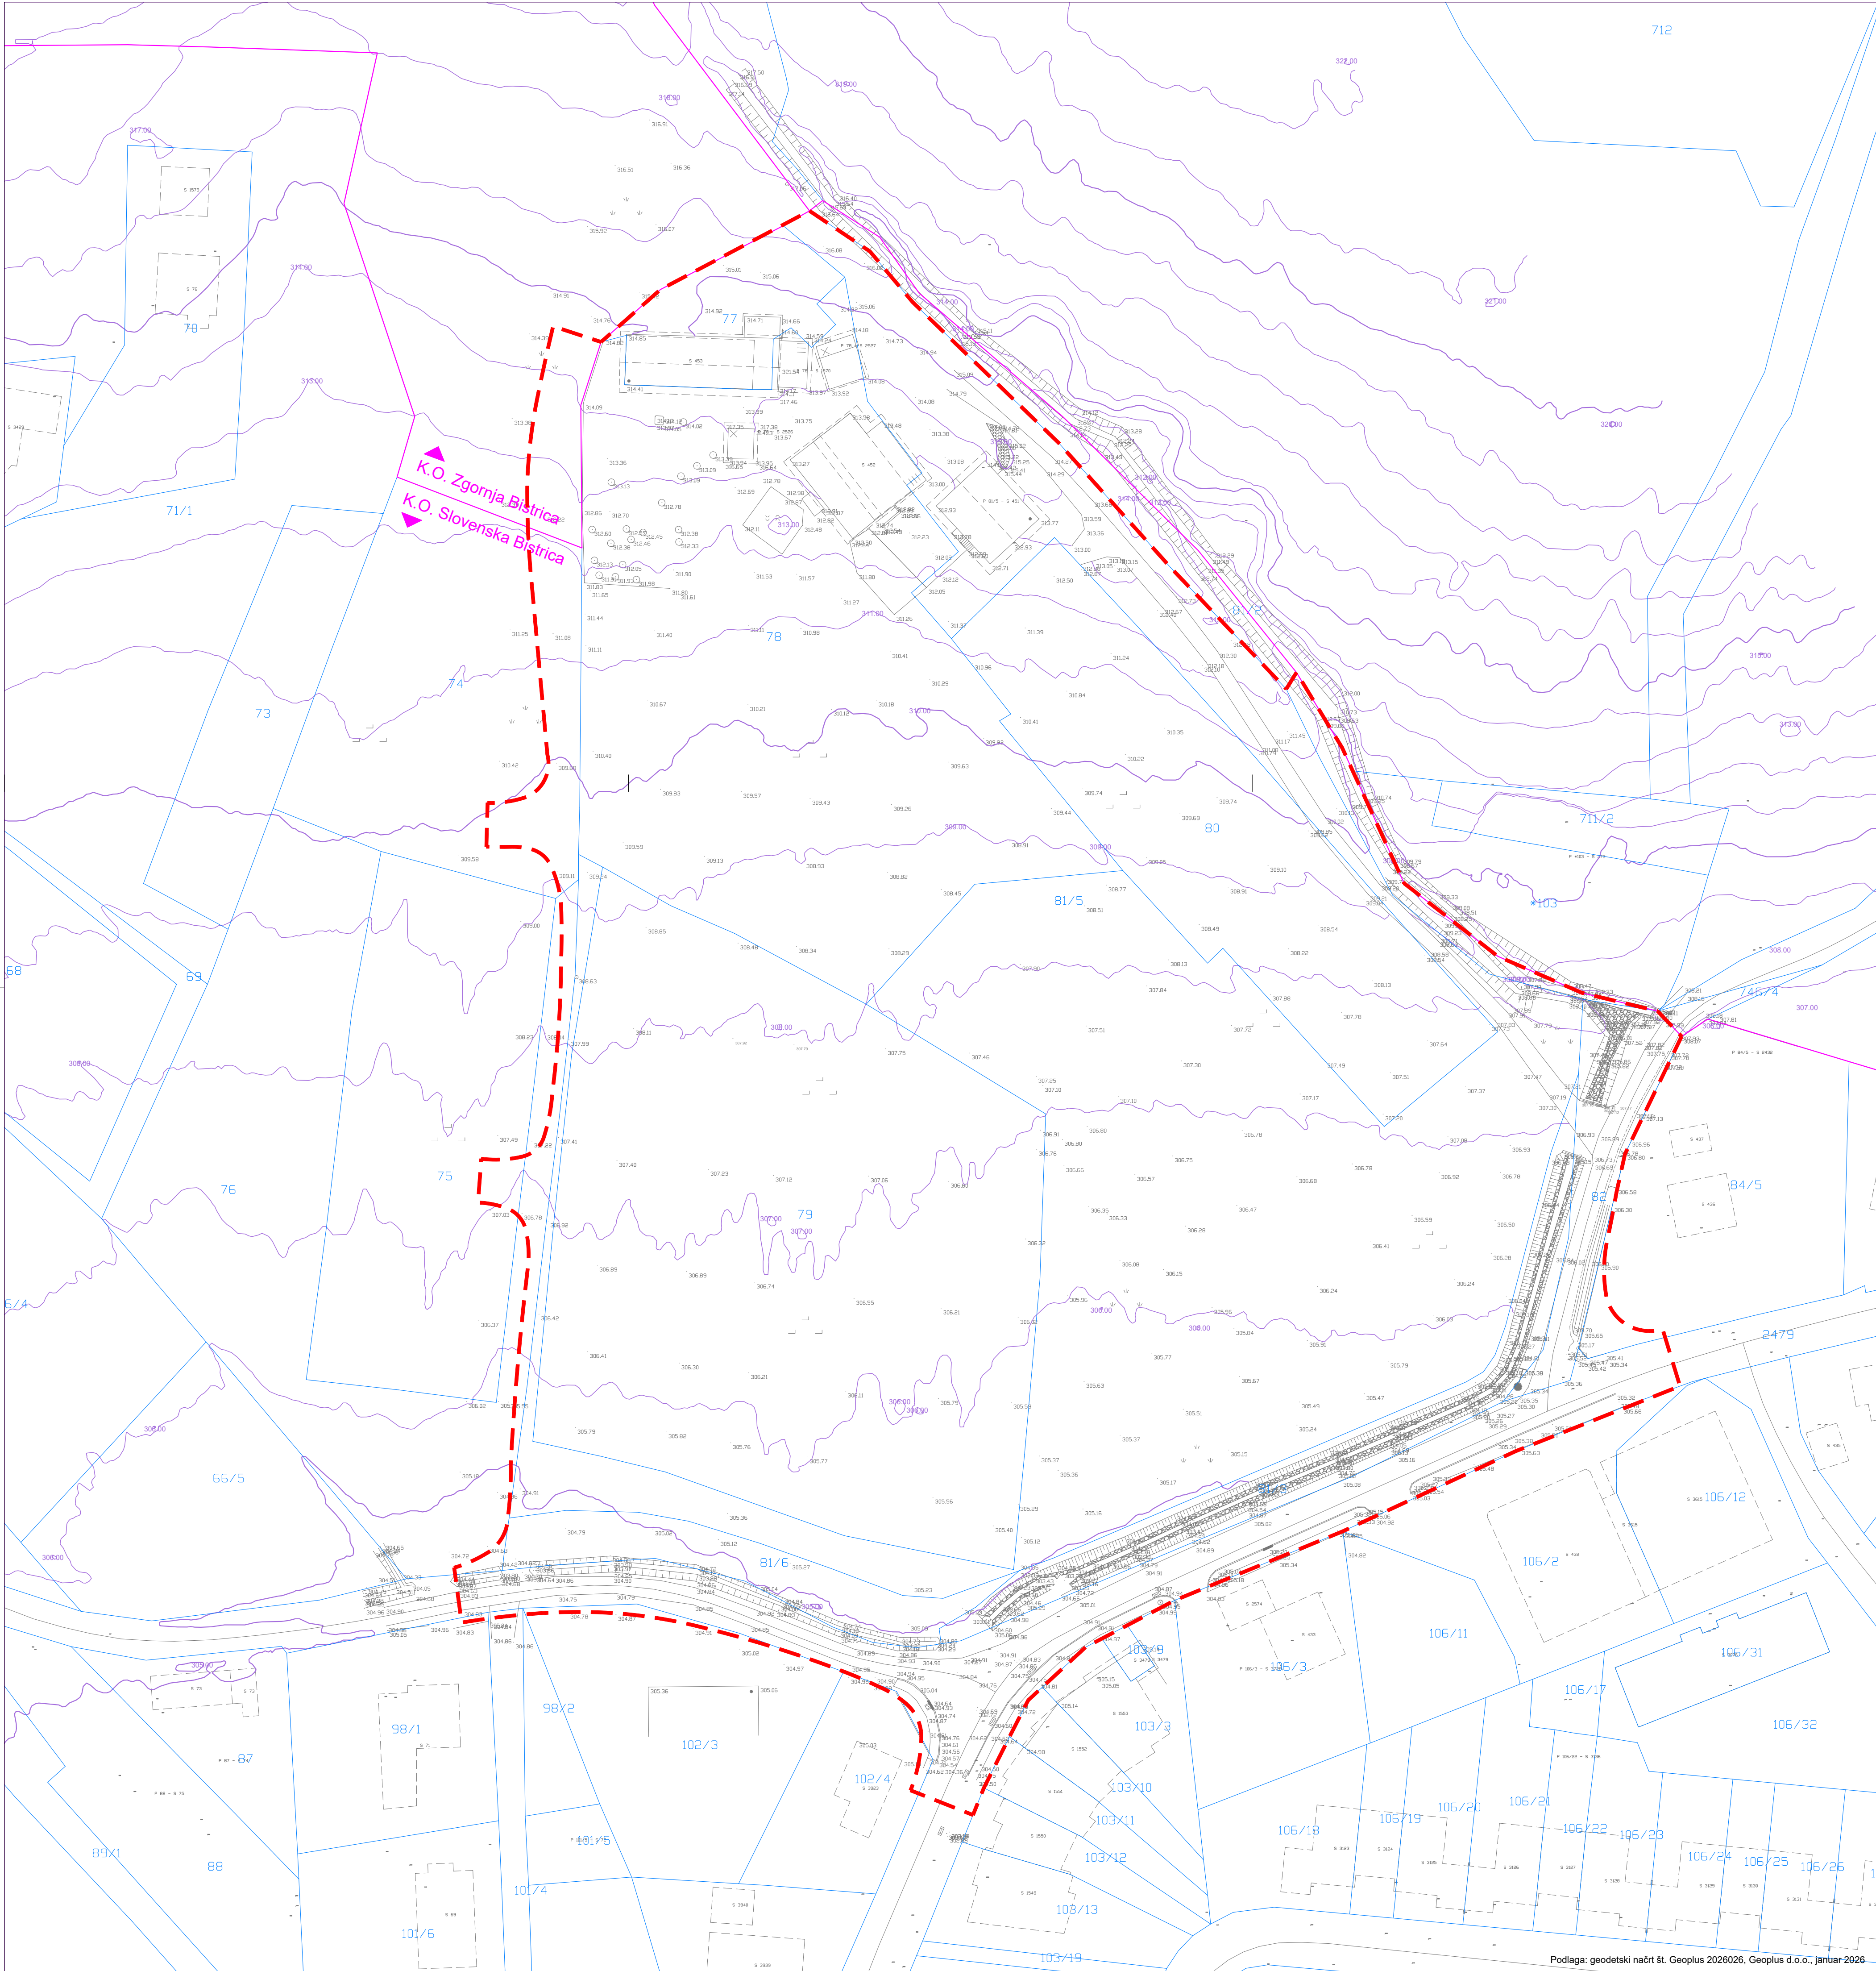

LEGENDA


--- Območje urejanja OPPN

OBČINSKI PODROBNI PROSTORSKI NAČRT ZA STANOVANJSKO OBMOČJE OB KRAIGHERJEVI ULICI - vzhod

Prikaz območja urejanja

M 1 : 500

Izdelovalca: BD PROJEKTIRANJE d.o.o., Prešernov trg 14, NM		Naloga: OBČINSKI PODROBNI PROSTORSKI NAČRT za stanovanjsko območje OB KRAIGHERJEVI ULICI - vzhod	
Naročnik: VELB d.o.o., Cesta na Plužne 23, 5282 Cerkno		Narišnik: Bogdana Dražič, u.d.l.arh.	
Odgovorni vodja projekta: Bogdana Dražič, u.d.l.arh.	Številka: PA PPN 0925	Narišnik: Bogdana Dražič, u.d.l.arh.	
Odgovorni projektant za arhitekturo:	Podpis:	Faza: predosnutek	
Odgovorni projektant za infrastrukturo:	Številka: G-3400	Št.naloge:	
Boštjan Jurak, dipl.inž.gradb.	Podpis:	Merilo: 1 : 500	
		Datum: julij 2026	
		Št.karte: 1	

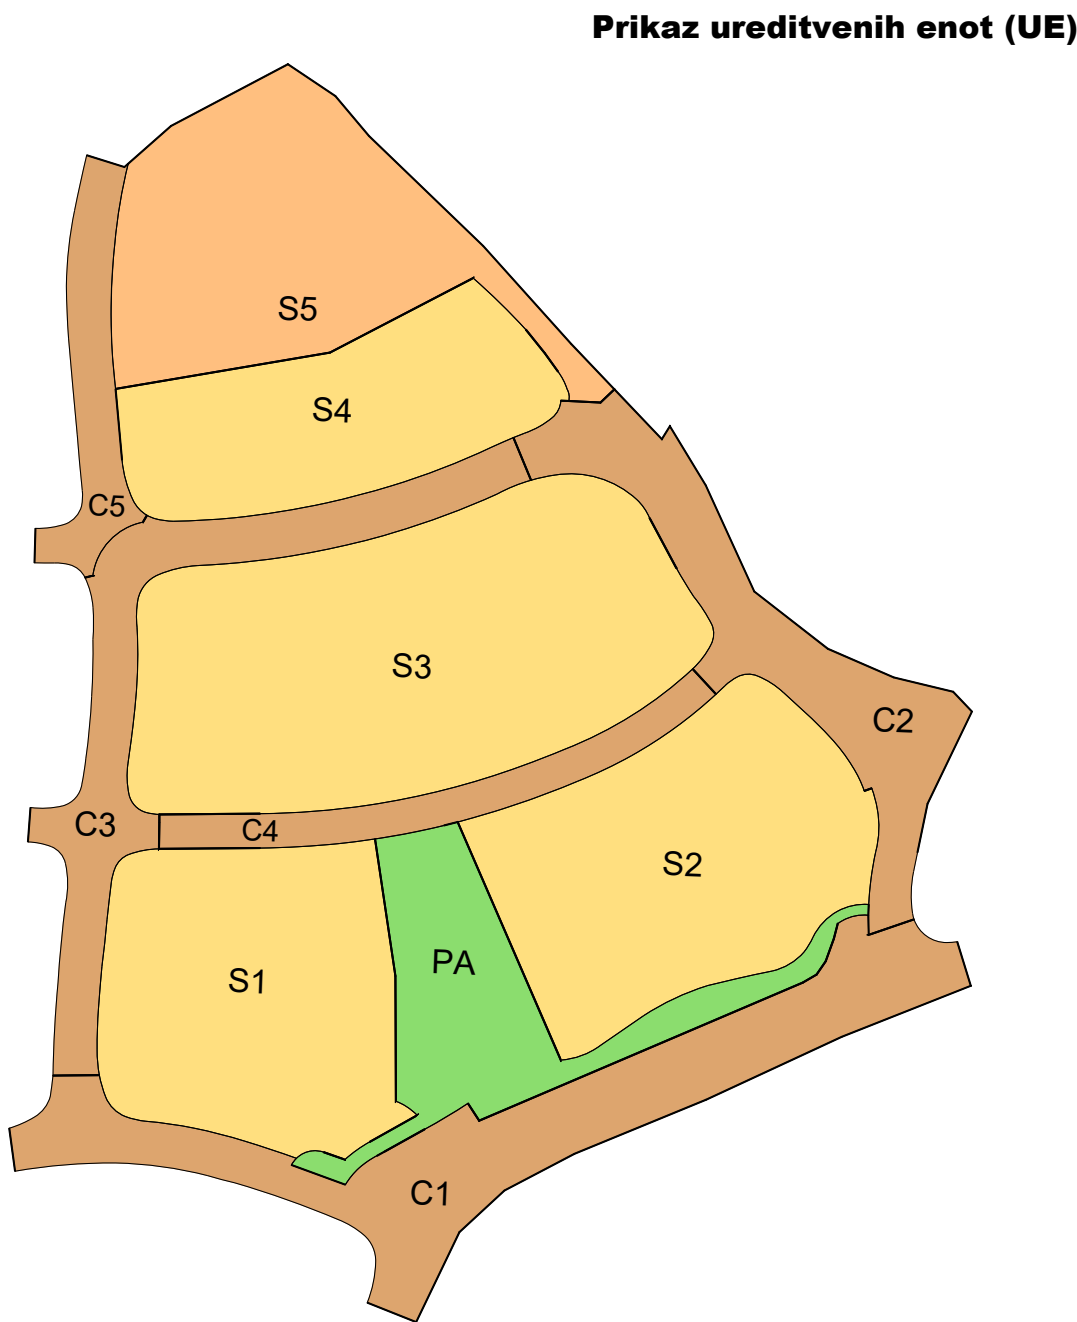


LEGENDA

Območje urejanja OPPN	P	Pritličje
Območje ureditvene enote (UE)	K	Klet
UE PO1 Oznaka UE	N / 1N	Nadstropja / število nadstropij
GM Gradbenja meja	k.l.P	Višinska kota tlaka pritličja v metrih nadmorske višine
Območje za gradnjo stavb	k.s.	Višinska kota strehe v metrih nadmorske višine, brez upoštevanja morebitne ograje ali nasutja
Obstoječe stavbe	FZogs	Faktor zazidanosti območja za gradnjo stavb
Javne ceste in pločniki	FZP	Faktor zelenih površin v stiku z geološko podlago
Zelenica v stiku z geološko podlago		Intervencijski dostopi in evakuacija
Tlakovano		Linija prereza
Nasutje iz prodna na otroškem igrišču		Plastnice
Drevesna zasaditev		
Parkirno mesto		

OBČINSKI PODROBNI PROSTORSKI NAČRT ZA STANOVANJSKO OBMOČJE OB KRAIGHERJEVI ULICI - vzhod

Prikaz ureditvene situacije
M 1 : 500

Izdelovalca: BD PROJEKTIRANJE d.o.o., Prešernov trg 14, NM	Naloga: OBČINSKI PODROBNI PROSTORSKI NAČRT za stanovanjsko območje OB KRAIGHERJEVI ULICI - vzhod
Naročnik: VELB d.o.o., Cesta na Plužne 23, 5282 Cerkno	Načrt: Prikaz ureditvene situacije
Odgovorni vodja projekta: Bogdana Dražič, u.d.l.arh.	Številka: PA PPN 0925
Odgovorni projektant za arhitekturo: Bogdana Dražič, u.d.l.arh.	Podpis: PA PPN 0925
Odgovorni projektant za infrastrukturo: Boštjan Jurak, dipl.inž.gradb.	Številka: G-3400
	Podpis:
	Št.naloge: OPPN 17/25
	Merilo: 1 : 500
	Datum: Julij 2026
	Št.karte: 2

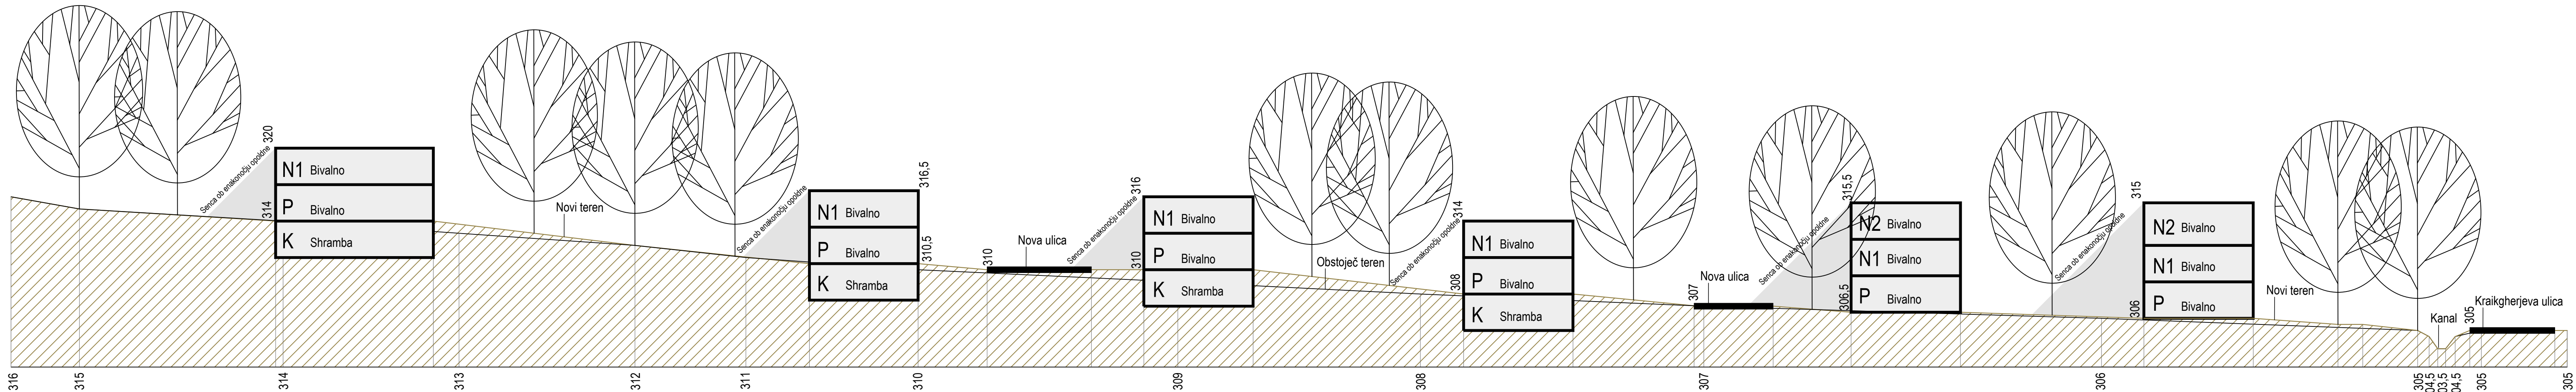

*Prikazi objektov in zasaditve so informativni

LEGENDA



- P Pritičje
- K Klet
- N 1 Nadstropje

OBČINSKI PODROBNI PROSTORSKI NAČRT ZA STANOVANJSKO OBMOČJE OB KRAIGHERJEVI ULICI - vzhod


Prikaz prereza A - A

M 1 : 500

Izdelovalca: BD PROJEKTIRANJE d.o.o., Prešernov trg 14, NM		Naloga:			
Naročnik: VELB d.o.o., Cesta na Plužne 23, 5282 Cerklje		OBČINSKI PODROBNI PROSTORSKI NAČRT za stanovanjsko območje OB KRAIGHERJEVI ULICI - vzhod			
Odgovorni vodja projekta: Bogdana Dražič, u.d.i.arh.	Številka: PA PPN 0925	Načrt:			
Odgovorni projektant za arhitekturo: Bogdana Dražič, u.d.i.arh.	Podpis:	Prikaz prereza A - A			
Odgovorni projektant za infrastrukturo: Boštjan Jurak, dipl.inž.gradb.	Številka: PA PPN 0925	Faza:			
	Podpis:	predosnutek			
Odgovorni projektant za infrastrukturo: Boštjan Jurak, dipl.inž.gradb.	Številka: G-3400	Št.naloga:	Merilo:	Datum:	Št.karte:
	Podpis:	OPPN 17/25	1 : 250	julij 2026	3

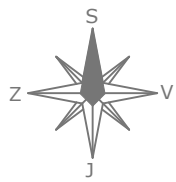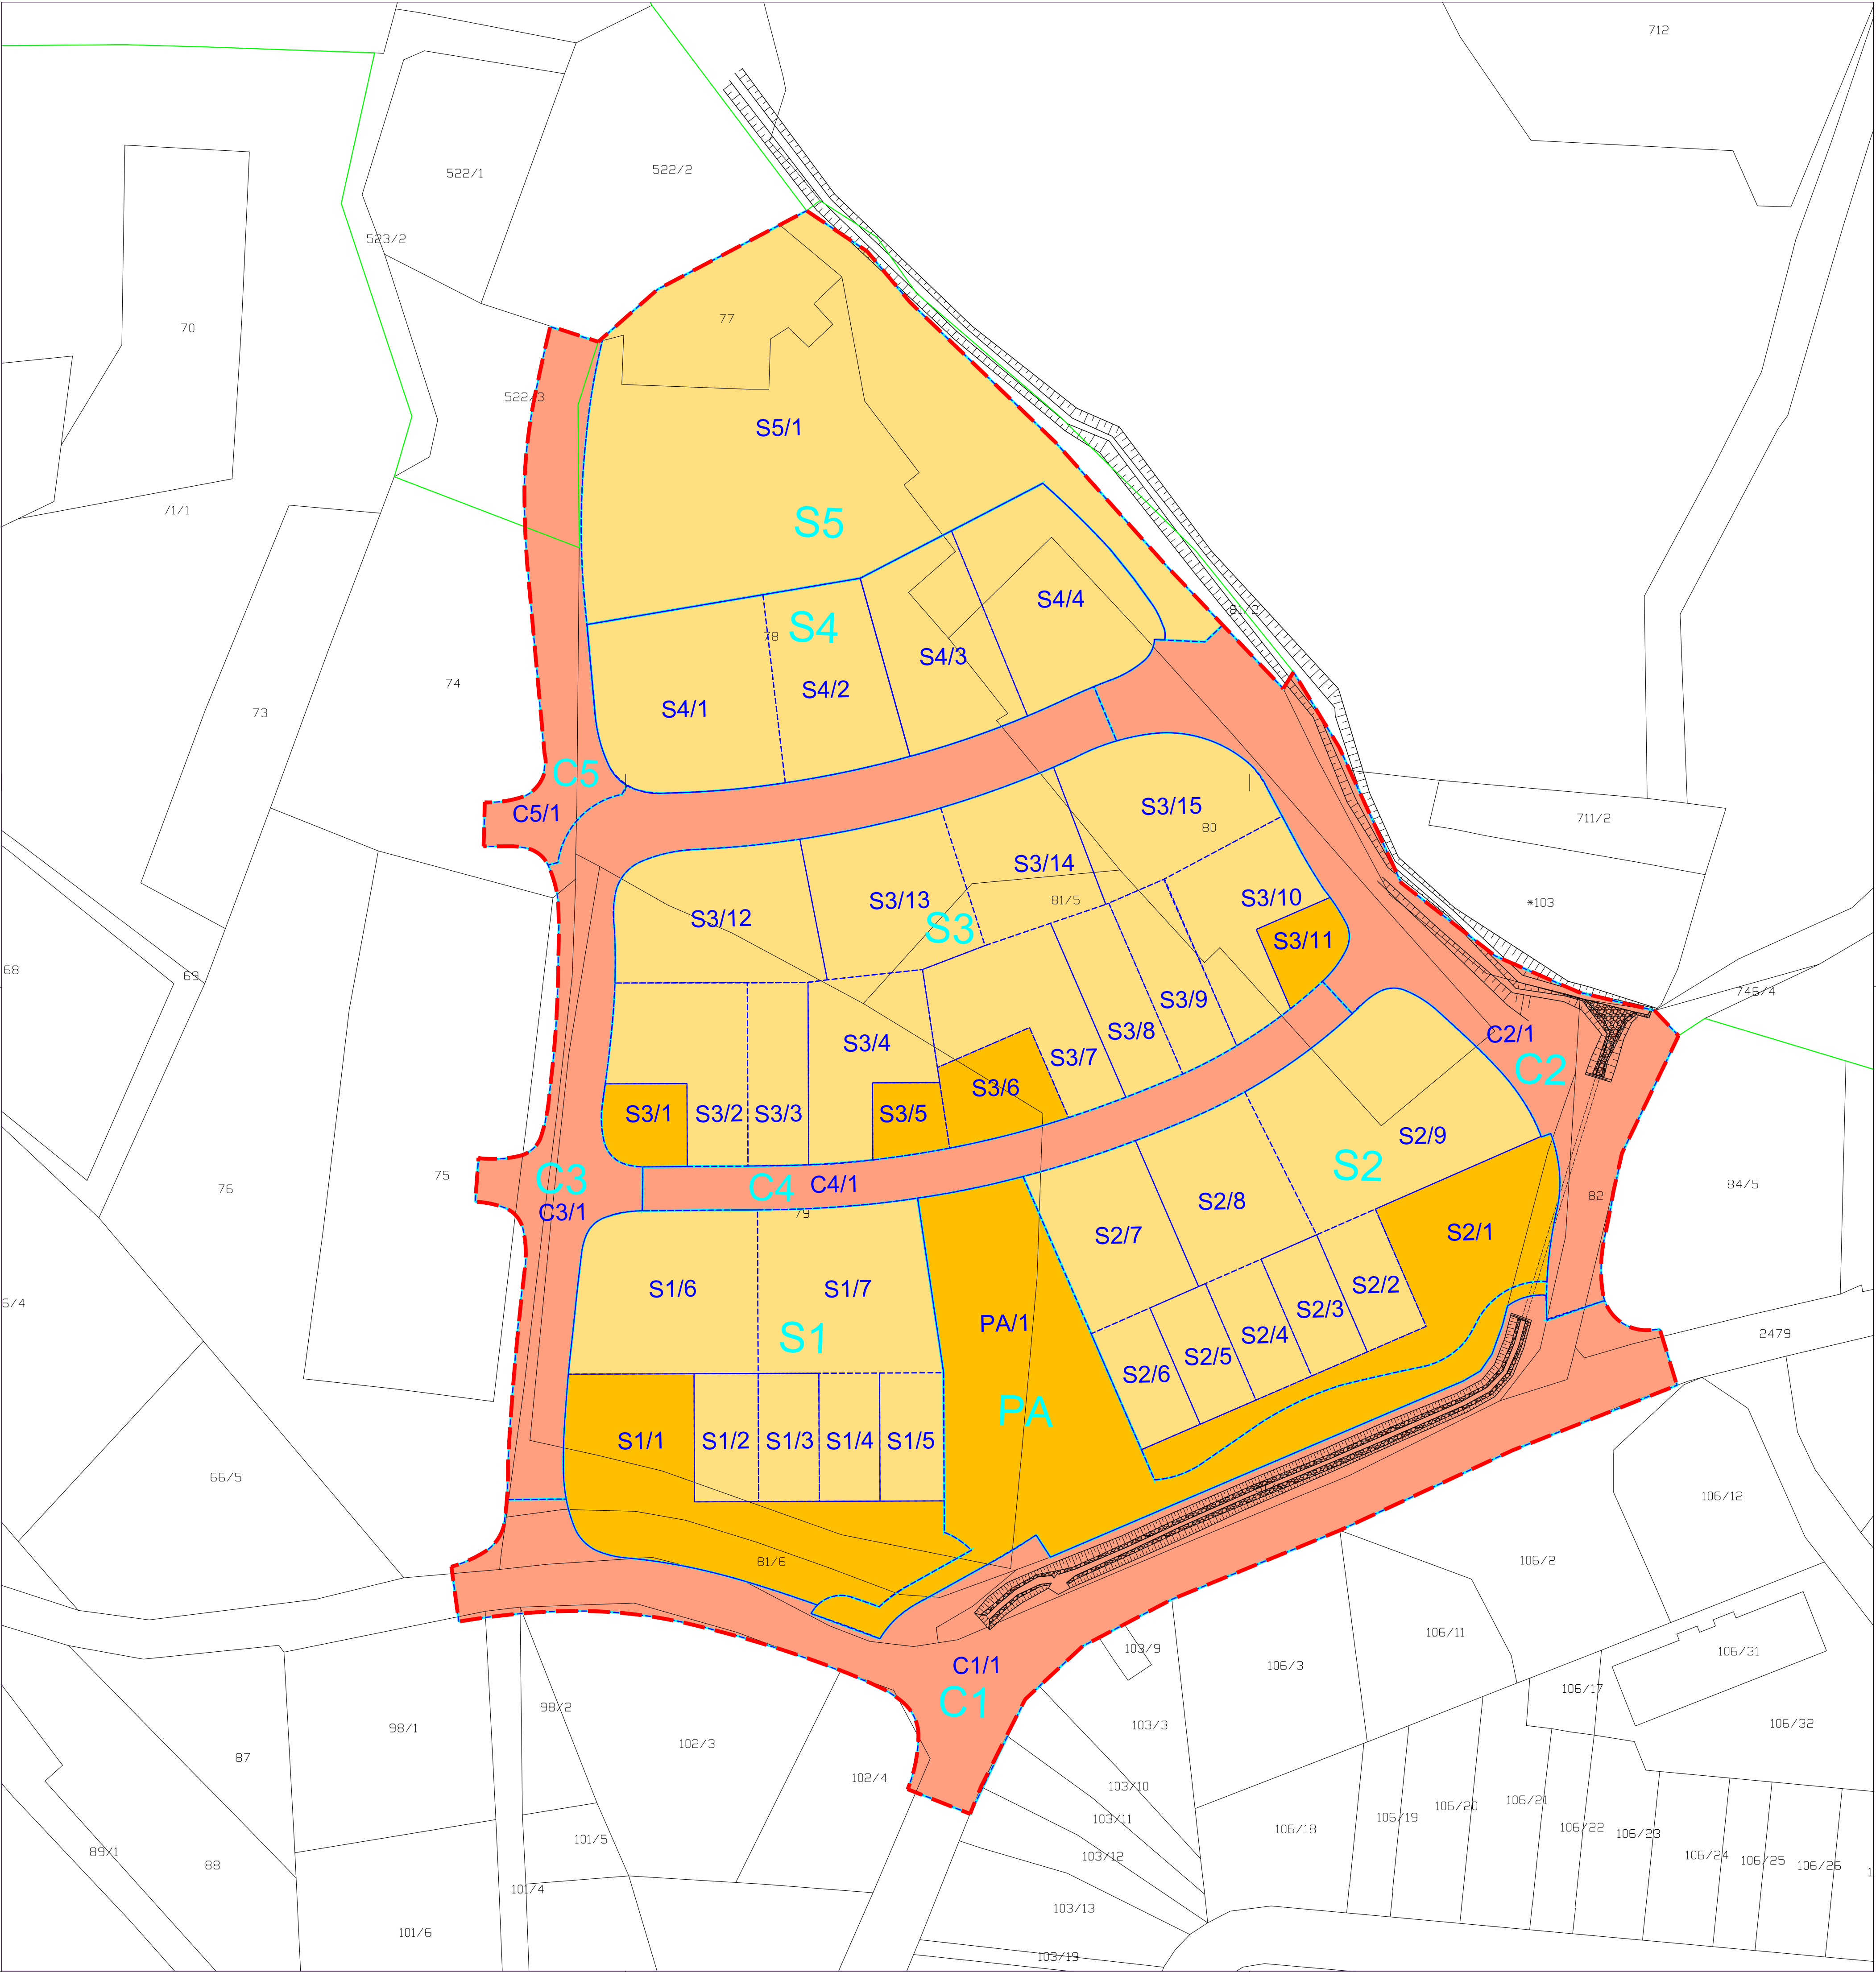

Prikaz ureditvenih enot (UE)

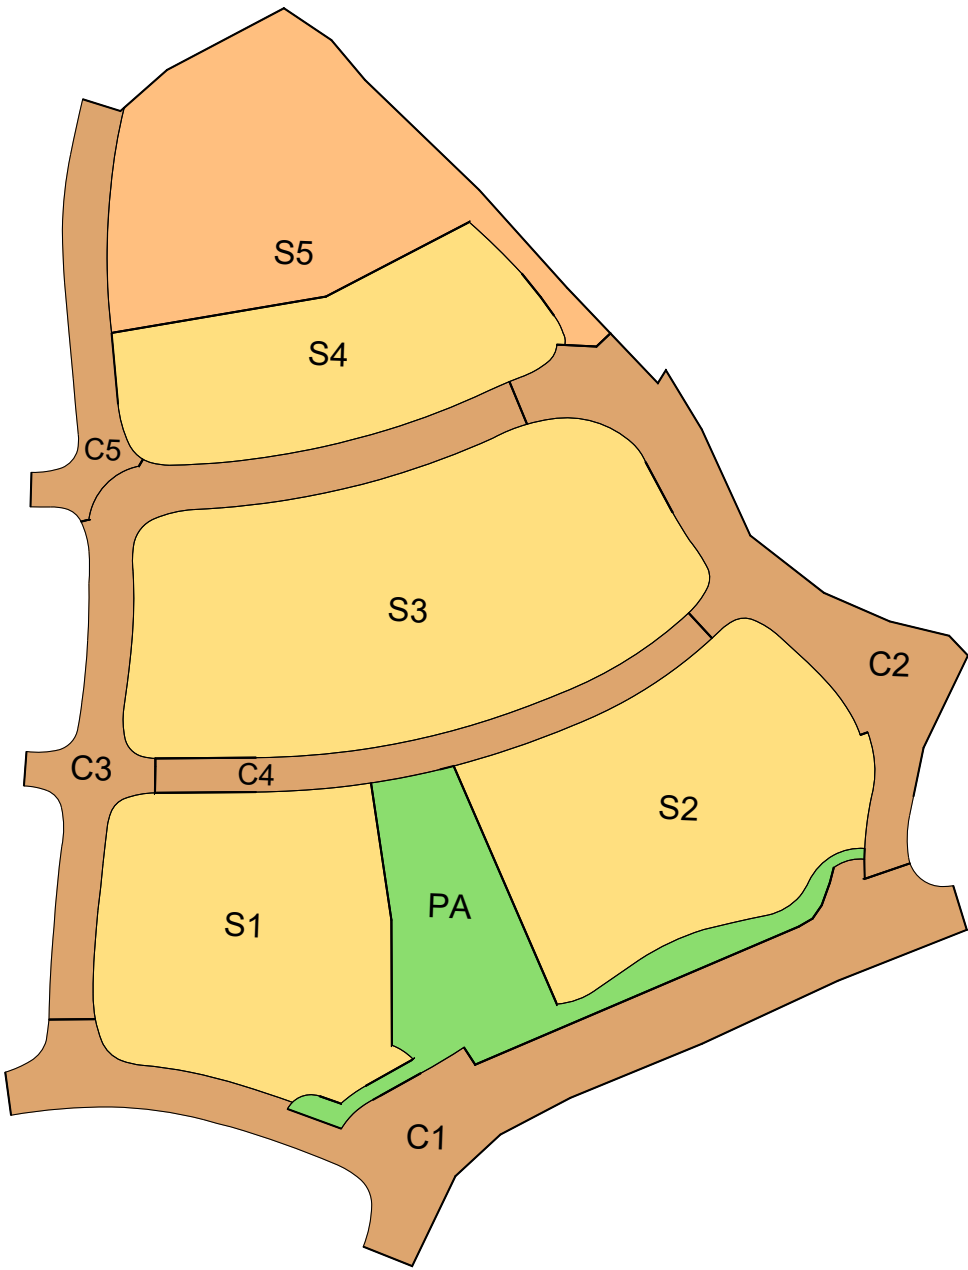

LEGENDA

- Območje urejanja OPPN
- Območje gradbene parcele (GP)
- Oznaka GP
- Območje ureditvene enote (UE)
- Oznaka UE
- Zasebne GP
- Zasebne GP - skupne
- Grajeno javno dobro



PS1/1

UE P01

OBČINSKI PODROBNI PROSTORSKI NAČRT ZA
STANOVANJSKO OBMOČJE OB KRAIGHERJEVI ULICI - vzhod

Prikaz gradbenih parcel z elementi razmejitve javno/zasebno
M 1 : 500

Izdelovalca: BD PROJEKTIRANJE d.o.o., Prešernov trg 14, NM		Naloga: OBČINSKI PODROBNI PROSTORSKI NAČRT za stanovanjsko območje OB KRAIGHERJEVI ULICI - vzhod			
Naročnik: VELB d.o.o., Cesta na Plužne 23, 5282 Cerkno		Načrt: Prikaz gradbenih parcel z elementi razmejitve javno/zasebno			
Odgovorni vodja projekta: Bogdana Dražič, u.d.l.arh.	Številka: PA PPN 0925	Faza: predosnutek			
	Podpis:				
Odgovorni projektant za arhitekturo: Bogdana Dražič, u.d.l.arh.	Številka: PA PPN 0925	Št.naloge:			
	Podpis:				
Odgovorni projektant za infrastrukturo: Boštjan Jurak, dipl.inž.gradb.	Številka: G-3400	Merilo:			
	Podpis:				
Datum:		Št.karte:			
1 : 500		4			
julij 2026					

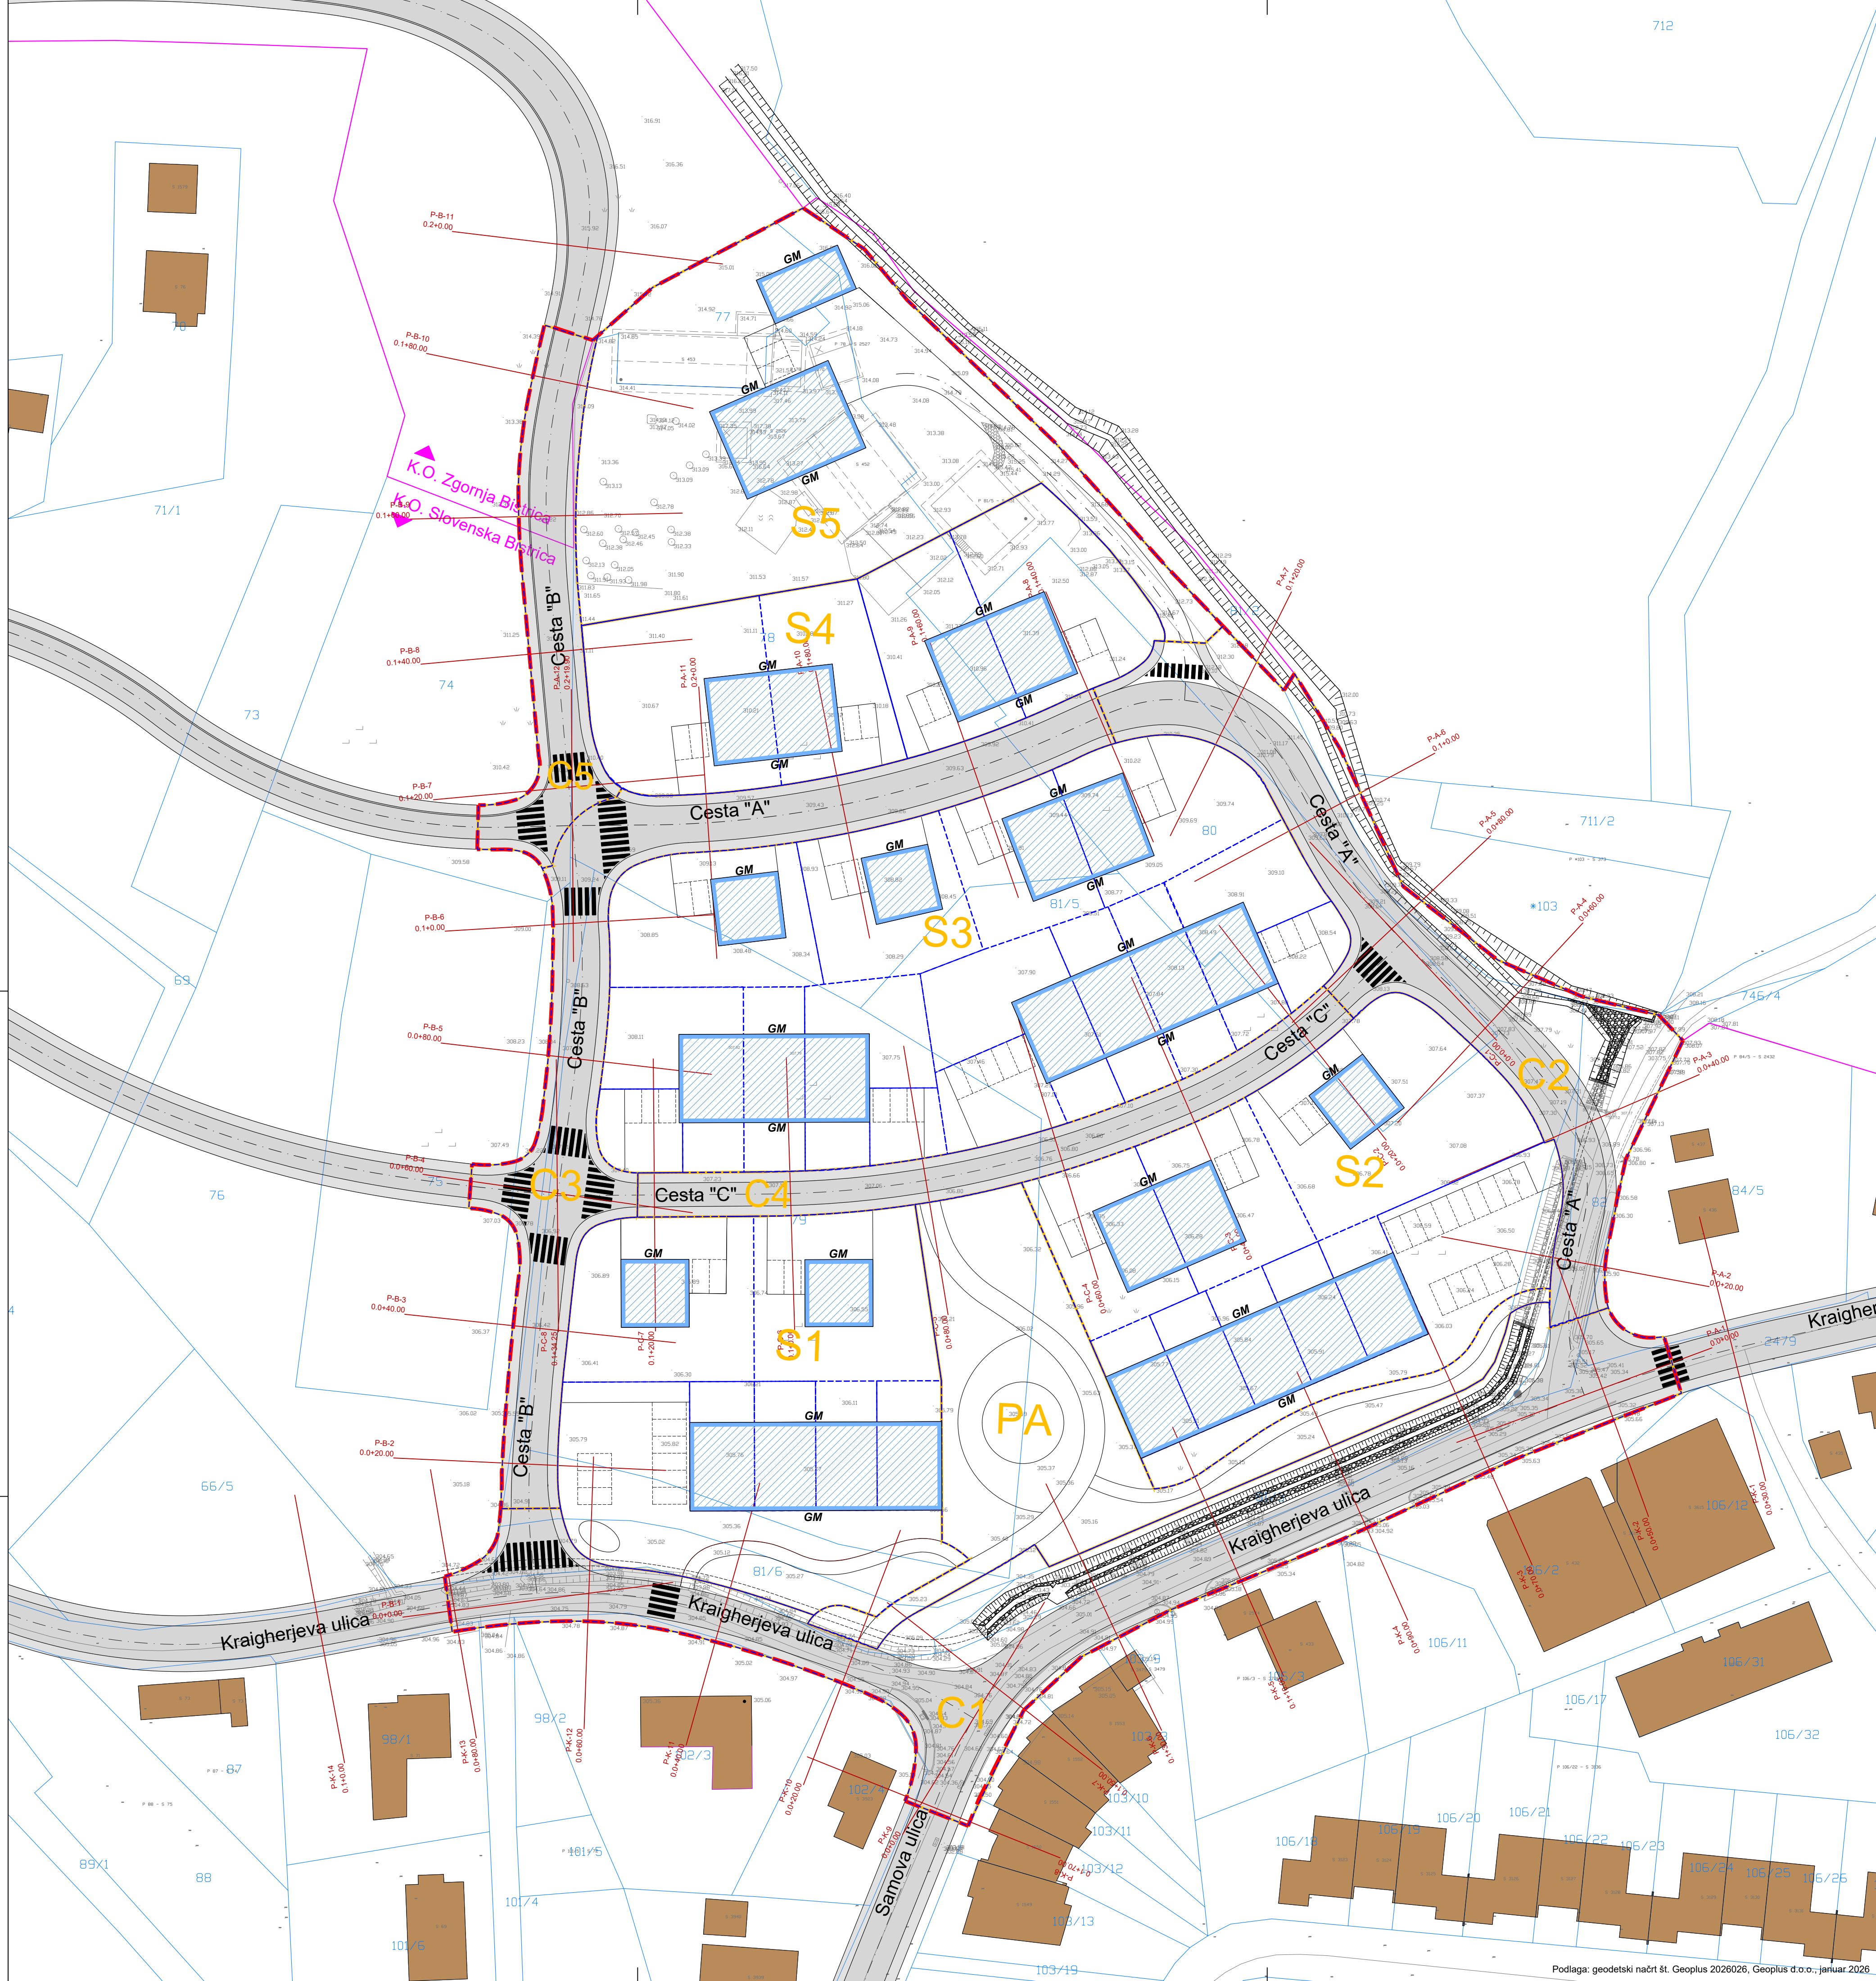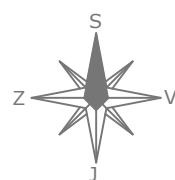

- LEGENDA
- Območje urejanja OPPN
 - Območje ureditvene enote (UE)
 - UE PO1 Oznaka UE
 - GM Gradbena meja
 - Območje za gradnjo stavb
 - Obstoječe stavbe
 - Javne ceste in pločniki
- P-A-1...
0.0+00.00


OBČINSKI PODROBNI PROSTORSKI NAČRT ZA STANOVANJSKO OBMOČJE OB KRAIGHERJEVI ULICI - vzhod

Prikaz cestnega omrežja


M 1 : 500

Izdelavalca: BD PROJEKTIRANJE d.o.o., Prešernov trg 14, NM		Naloga:			
Naročnik: VELB d.o.o., Cesta na Plužne 23, 5282 Cerkno		OBČINSKI PODROBNI PROSTORSKI NAČRT za stanovanjsko območje OB KRAIGHERJEVI ULICI - vzhod			
Odgovorni vodja projekta: Bogdana Dražić, u.d.i.arh.	Številka: PA PPN 0925	Načrt: Prikaz cestnega omrežja			
Odgovorni projektant za arhitekturo: Bogdana Dražić, u.d.i.arh.	Podpis: PA PPN 0925	Faza: predosnutek			
Odgovorni projektant za infrastrukturo: Boštjan Jurak, dipl.inž.gradb.	Številka: G-3400	Št.naloga: OPPN 17/25	Merilo: 1 : 500	Datum: julij 2026	Št.karte: 5


VZDOLŽNI PROFIL - KRAIGHERJEVA ULICA - DO KRIŽIŠČA S SAMOVO ULICO

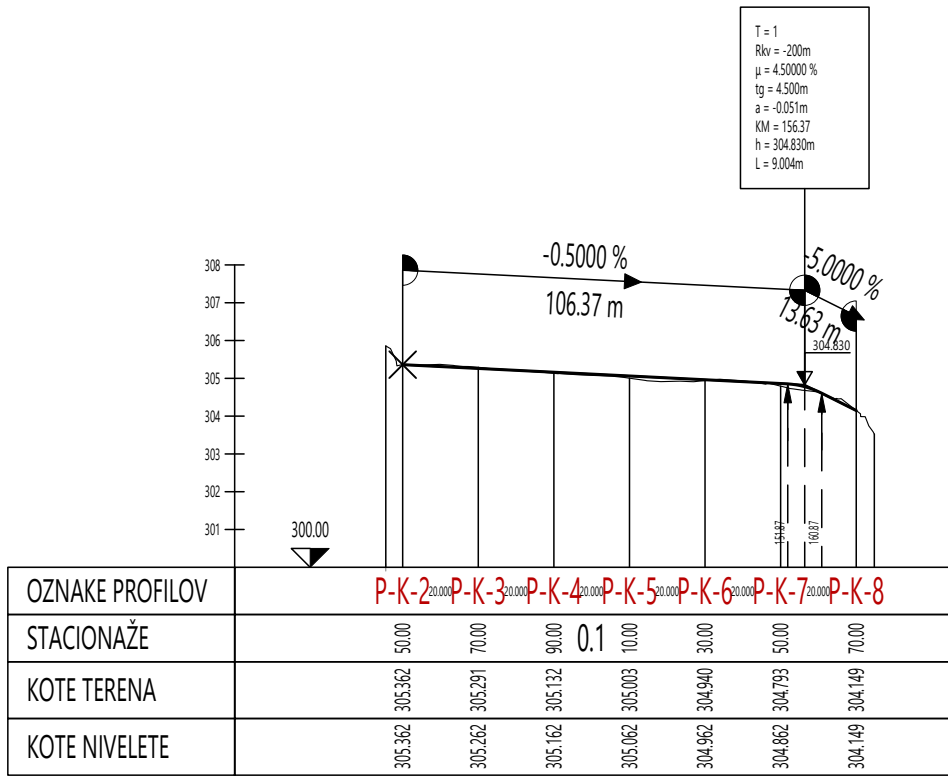


VZDOLŽNI PROFIL - KRAIGHERJEVA ULICA - OD KRIŽIŠČA S SAMOVO ULICO

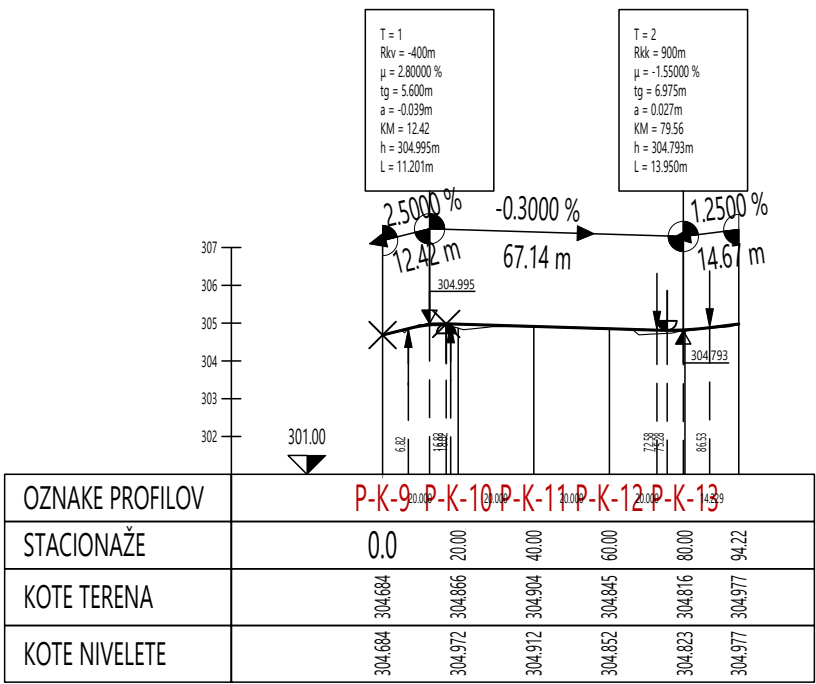


VZDOLŽNI PROFIL - CESTA "A"

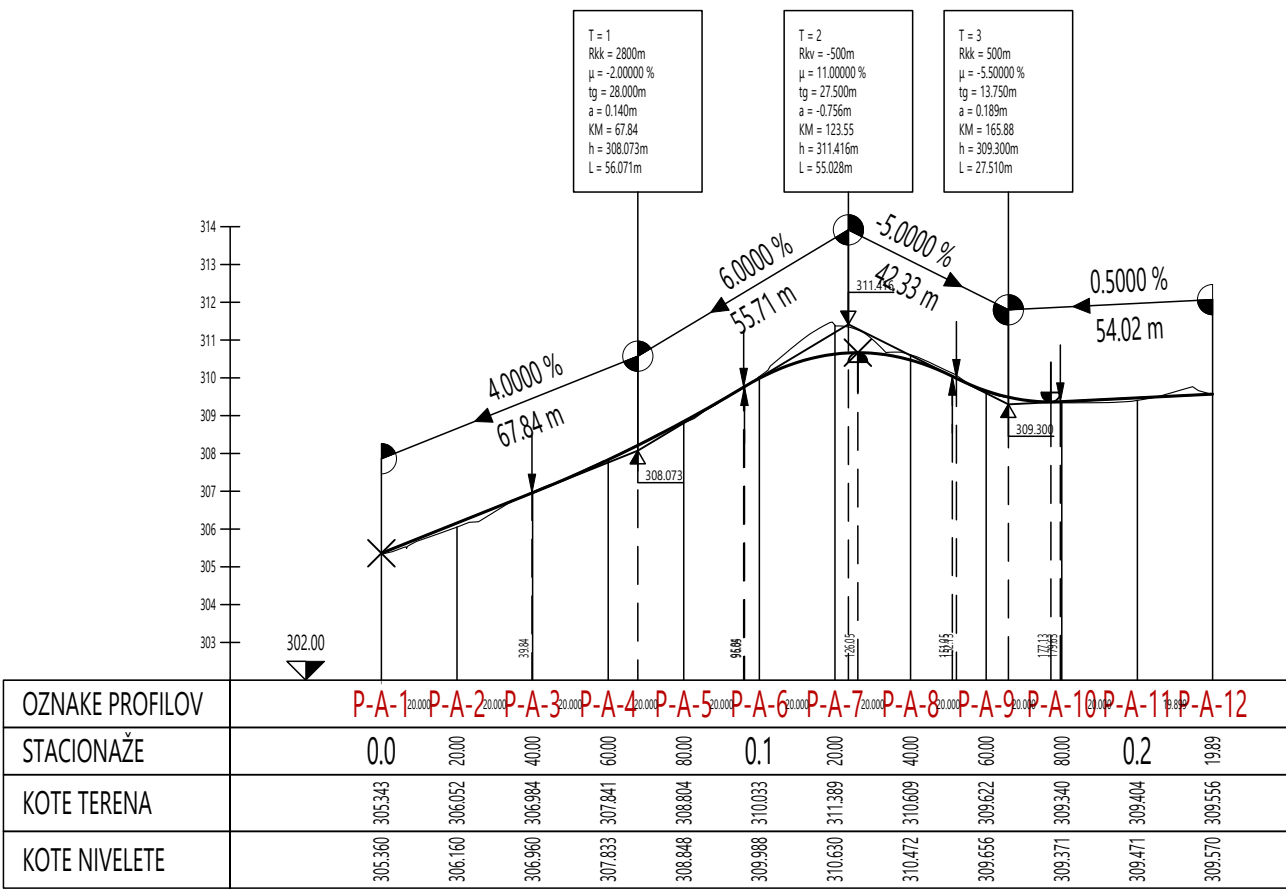

VZDOLŽNI PROFIL - CESTA "B"

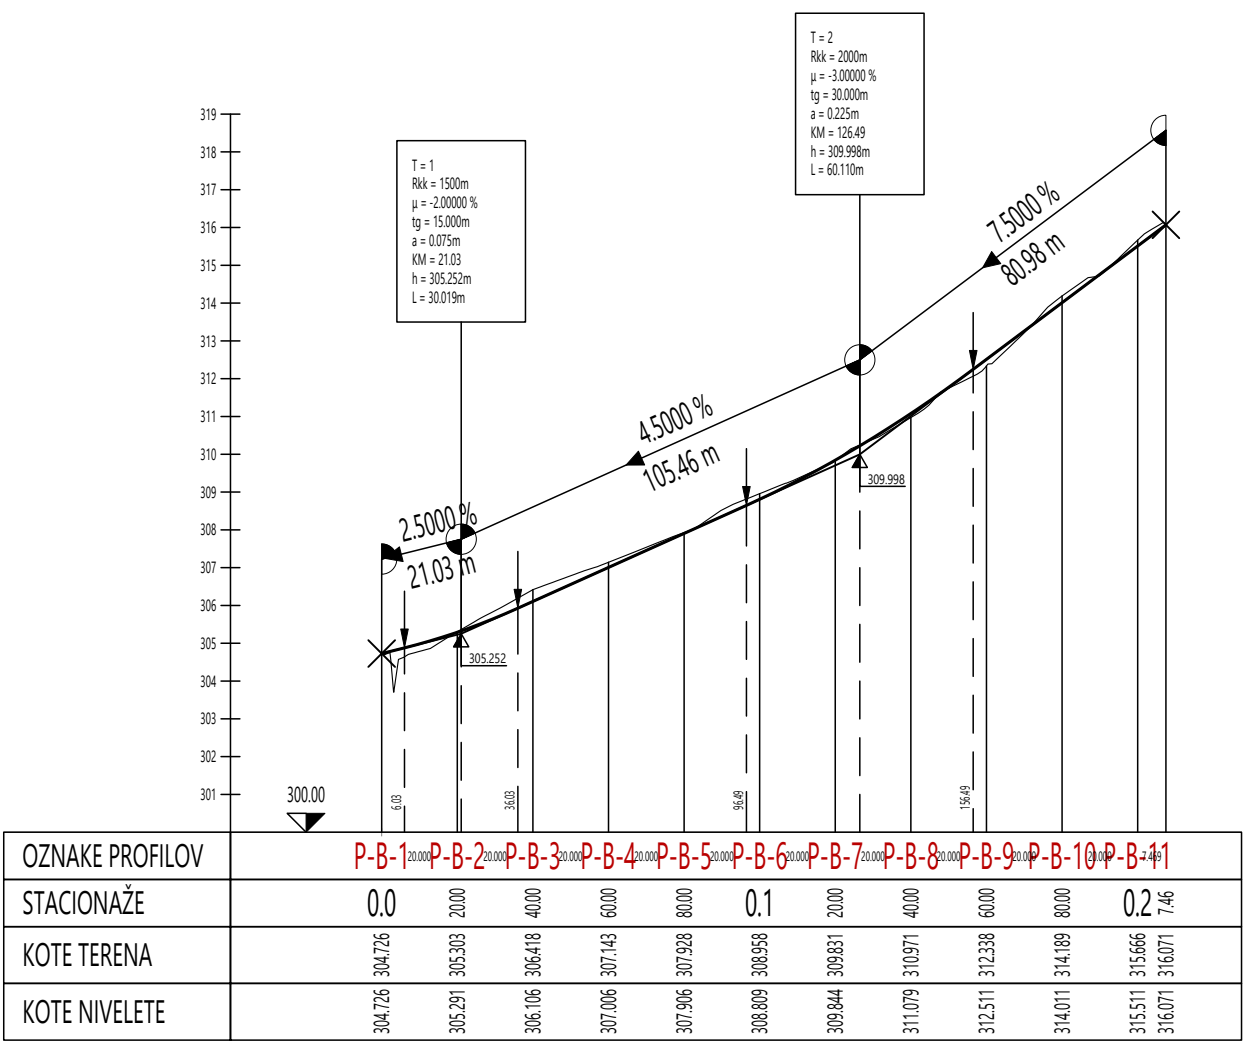

VZDOLŽNI PROFIL - CESTA "C"

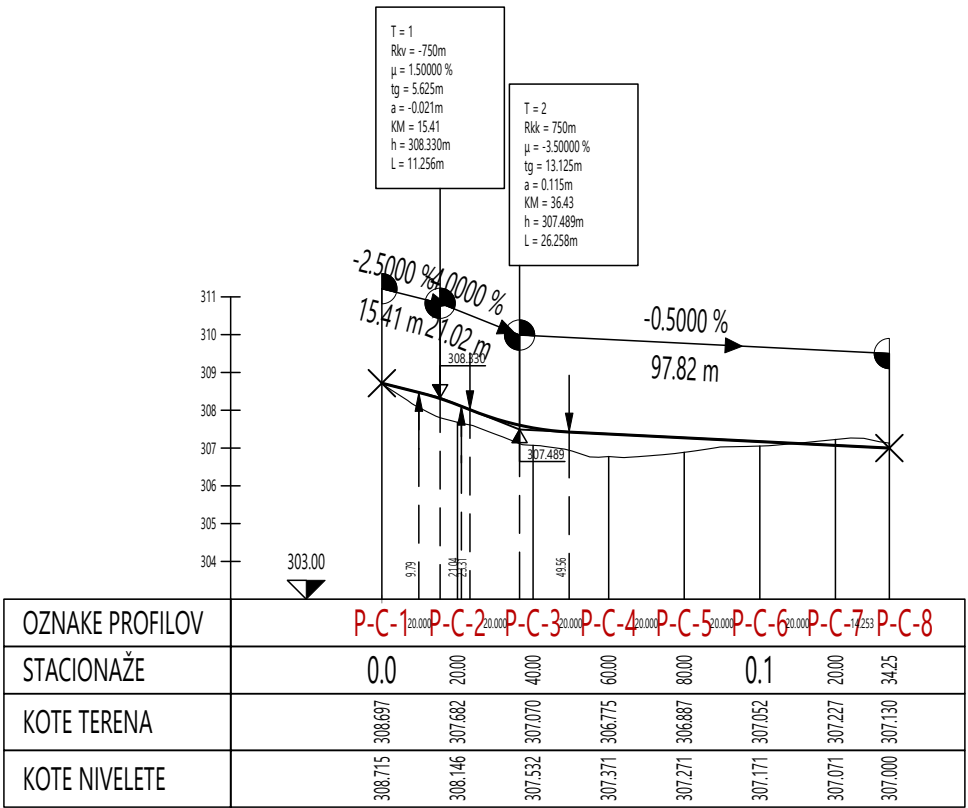


OBČINSKI PODROBNI PROSTORSKI NAČRT ZA STANOVANJSKO OBMOČJE OB KRAIGHERJEVI ULICI - vzhod

Vzdolžni profili cest

M 1 : 2000/200

Izdelovalca: BD PROJEKTIRANJE d.o.o., Prešernov trg 14, NM		Naloga:			
Naročnik: VELB d.o.o., Cesta na Plužne 23, 5282 Cerkno		OBČINSKI PODROBNI PROSTORSKI NAČRT za Stanovanjsko območjeOB KRAIGHERJEVI ULICI - vzhod			
Odgovorni vodja projekta: Bogdana Dražić, u.d.i.arh.	Številka: PA PPN 0925 Podpis:	Načrt: Vzdolžni profili cest			
Odgovorni projektant za arhitekturo: Bogdana Dražić, u.d.i.arh.	Številka: PA PPN 0925 Podpis:	Faza: predosnutek			
Odgovorni projektant za infrastrukturo: Boštjan Jurak, dipl.inž.gradb.	Številka: G-3400 Podpis:	Št.naloge:	Merilo:	Datum:	Št.karte:
		OPPN 17/25	1 : 2000/200	julij 2026	6

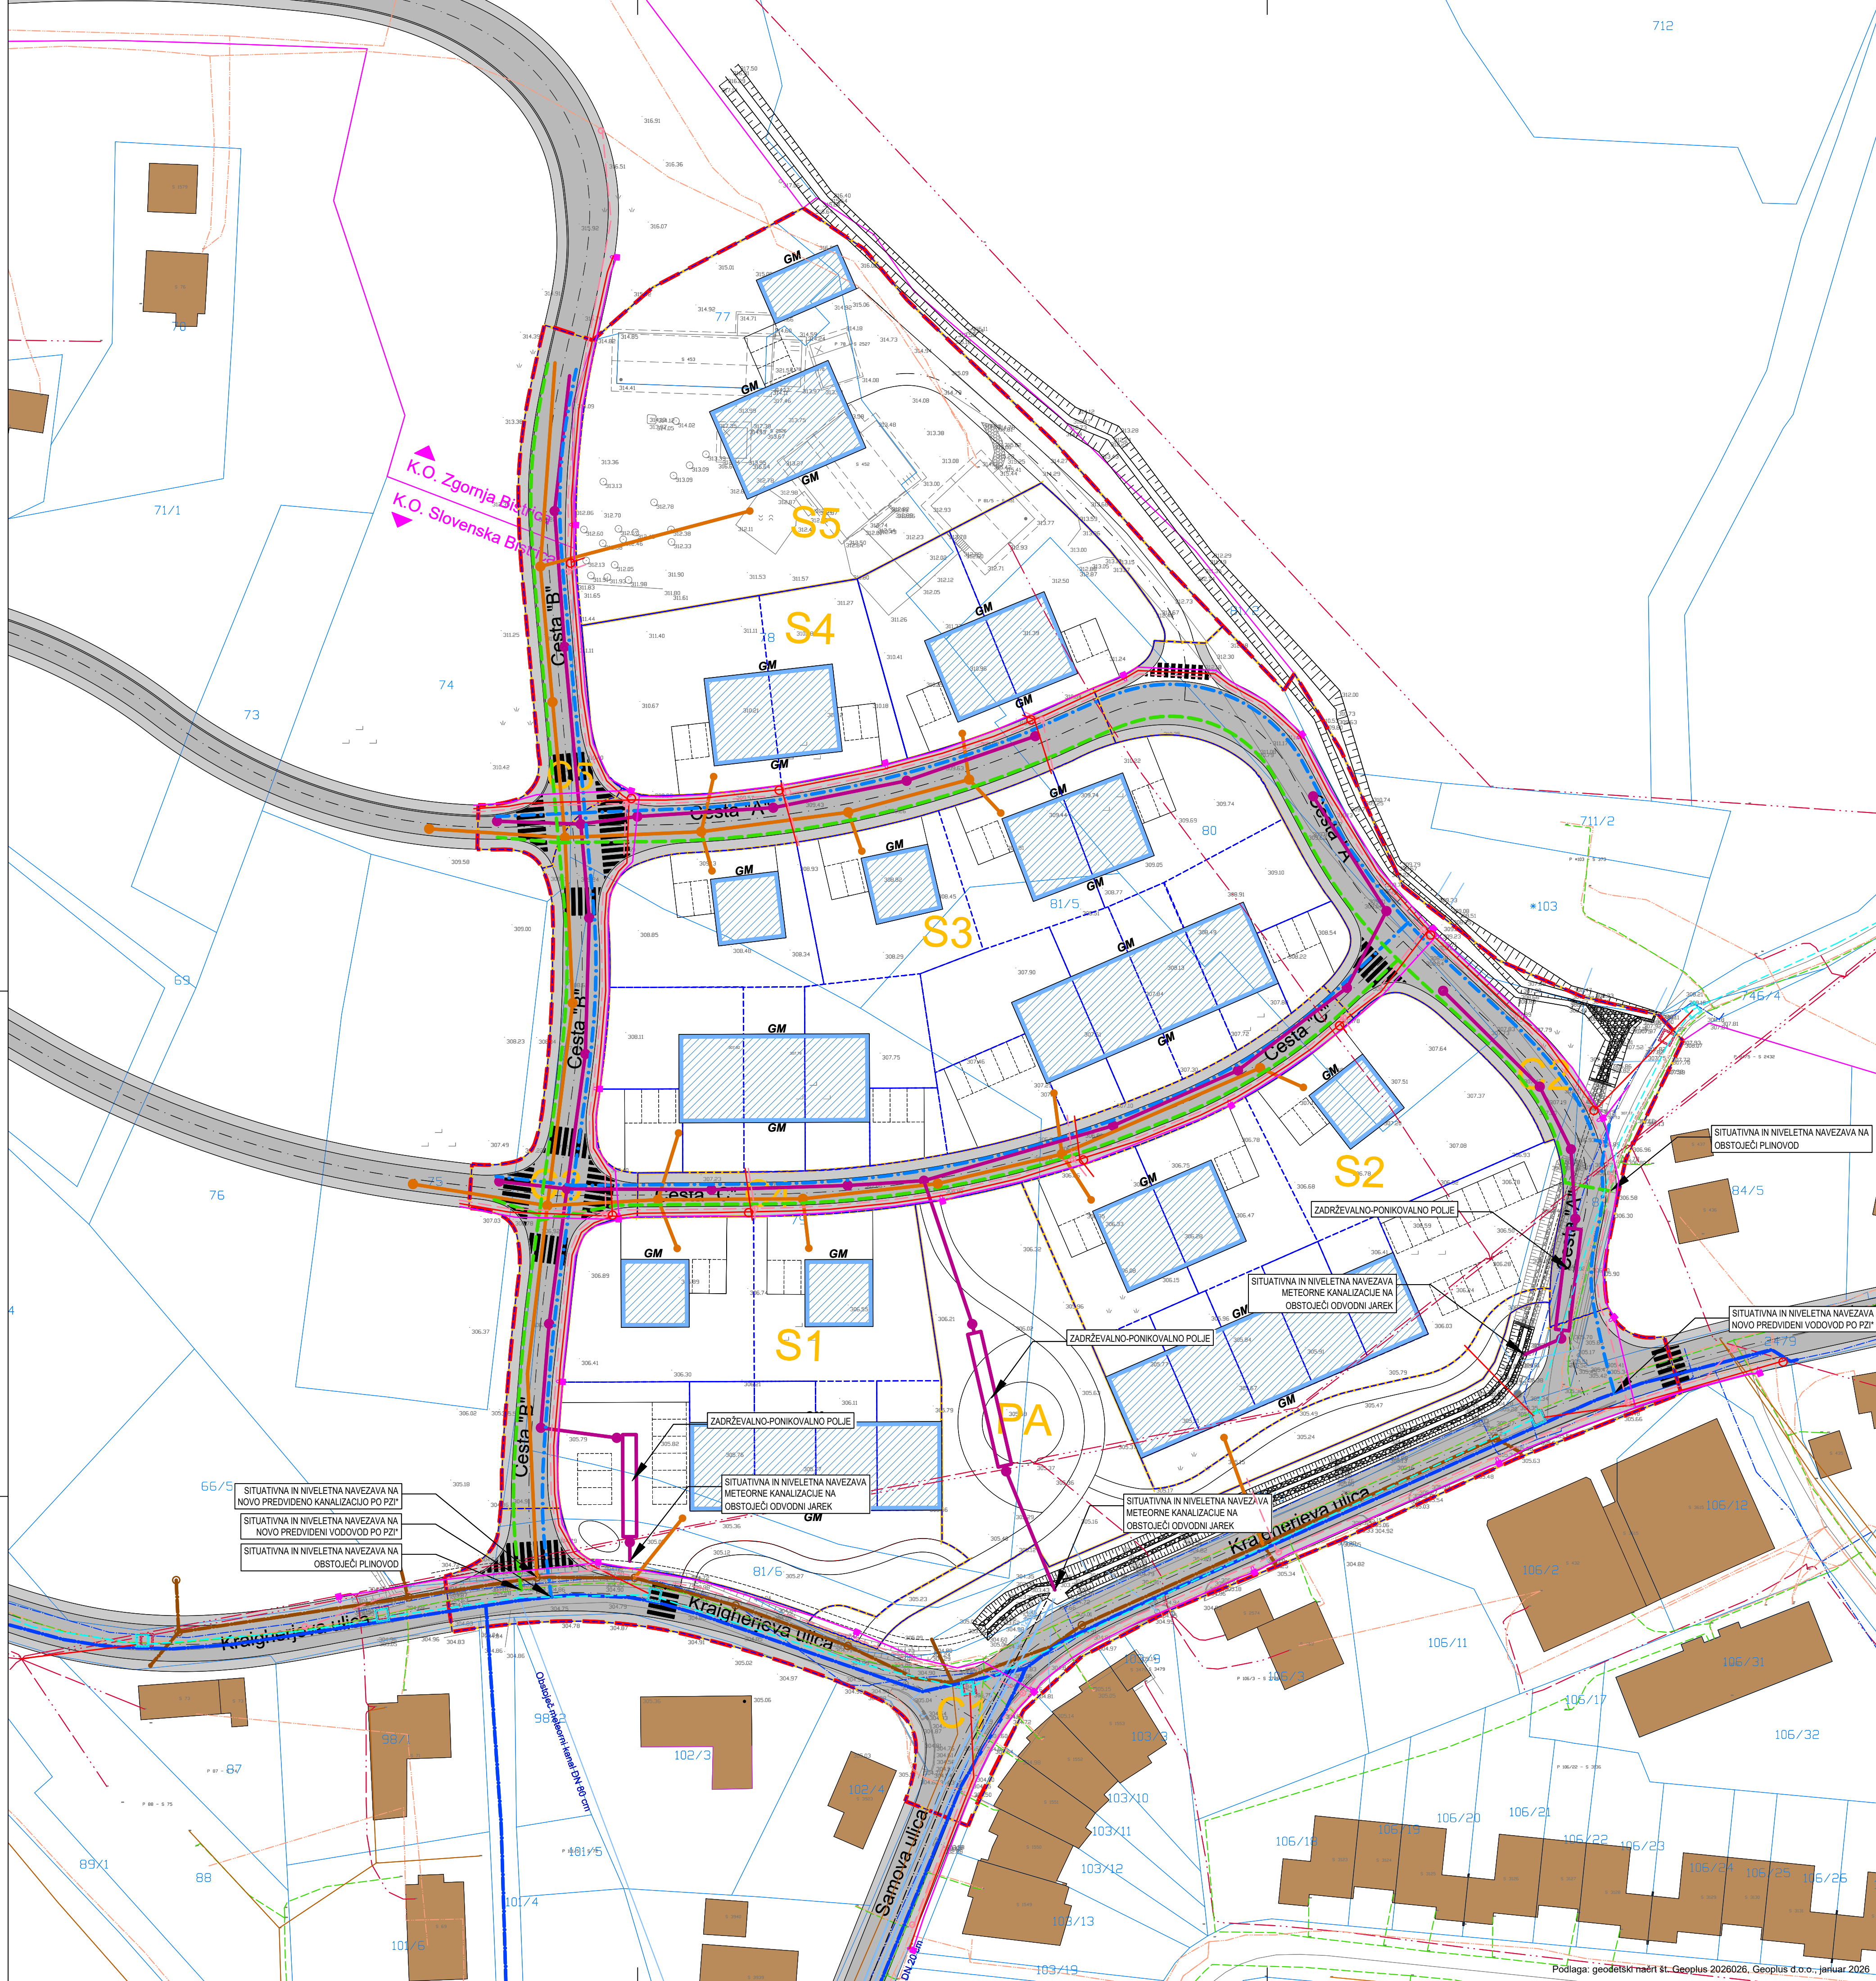

Izdelovalca: BD PROJEKTIRANJE d.o.o., Prešernov trg 14, NM		Naloga:			
Naročnik: VELB d.o.o., Cesta na Plužce 23, 5282 Cerkno		OBČINSKI PODROBNI PROSTORSKI NAČRT ZA stanovanjsko območje OBA KRAJERJEVE ULICE - vzhod			
Odgovorni vodja projekta: Bogdana Dražić, u.d.i.arh.	Številka: PA PPN 0925	Naravnost Zbirna situacija energetske in komunalne infrastrukture			
	Podpis:				
Odgovorni projektant za arhitekturo: Bogdana Dražić, u.d.i.arh.	Številka: PA PPN 0925	Faza: predosnutek			
	Podpis:				
Odgovorni projektant za infrastrukturo: Boštjan Jurak, dipl.inž.gradb.	Številka: G-3400	Št.naloga:	Merilo:	Datum:	Št.karte:
	Podpis:	OPPN 17/25	1 : 500	julij 2026	7